



MIEJSCOWY PLAN ZAGOSPODAROWANIA PRZESTRZENNEGO NR 2/2022
W MIEJSCOWOŚCI SKRZYSZÓW W GMINIE OSTRÓW

CZĘŚĆ GRAFICZNA PLANU - SKALA
1:1000

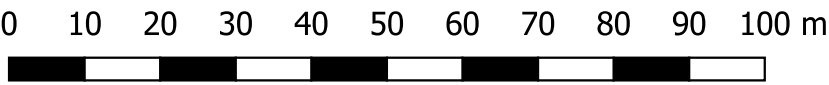

ZAŁĄCZNIK NR 1
DO UCHWAŁY NR ____
RADY GMINY W OSTROWIE
Z DNIA ____
OBSZAR NR 1 - SKRZYSZÓW

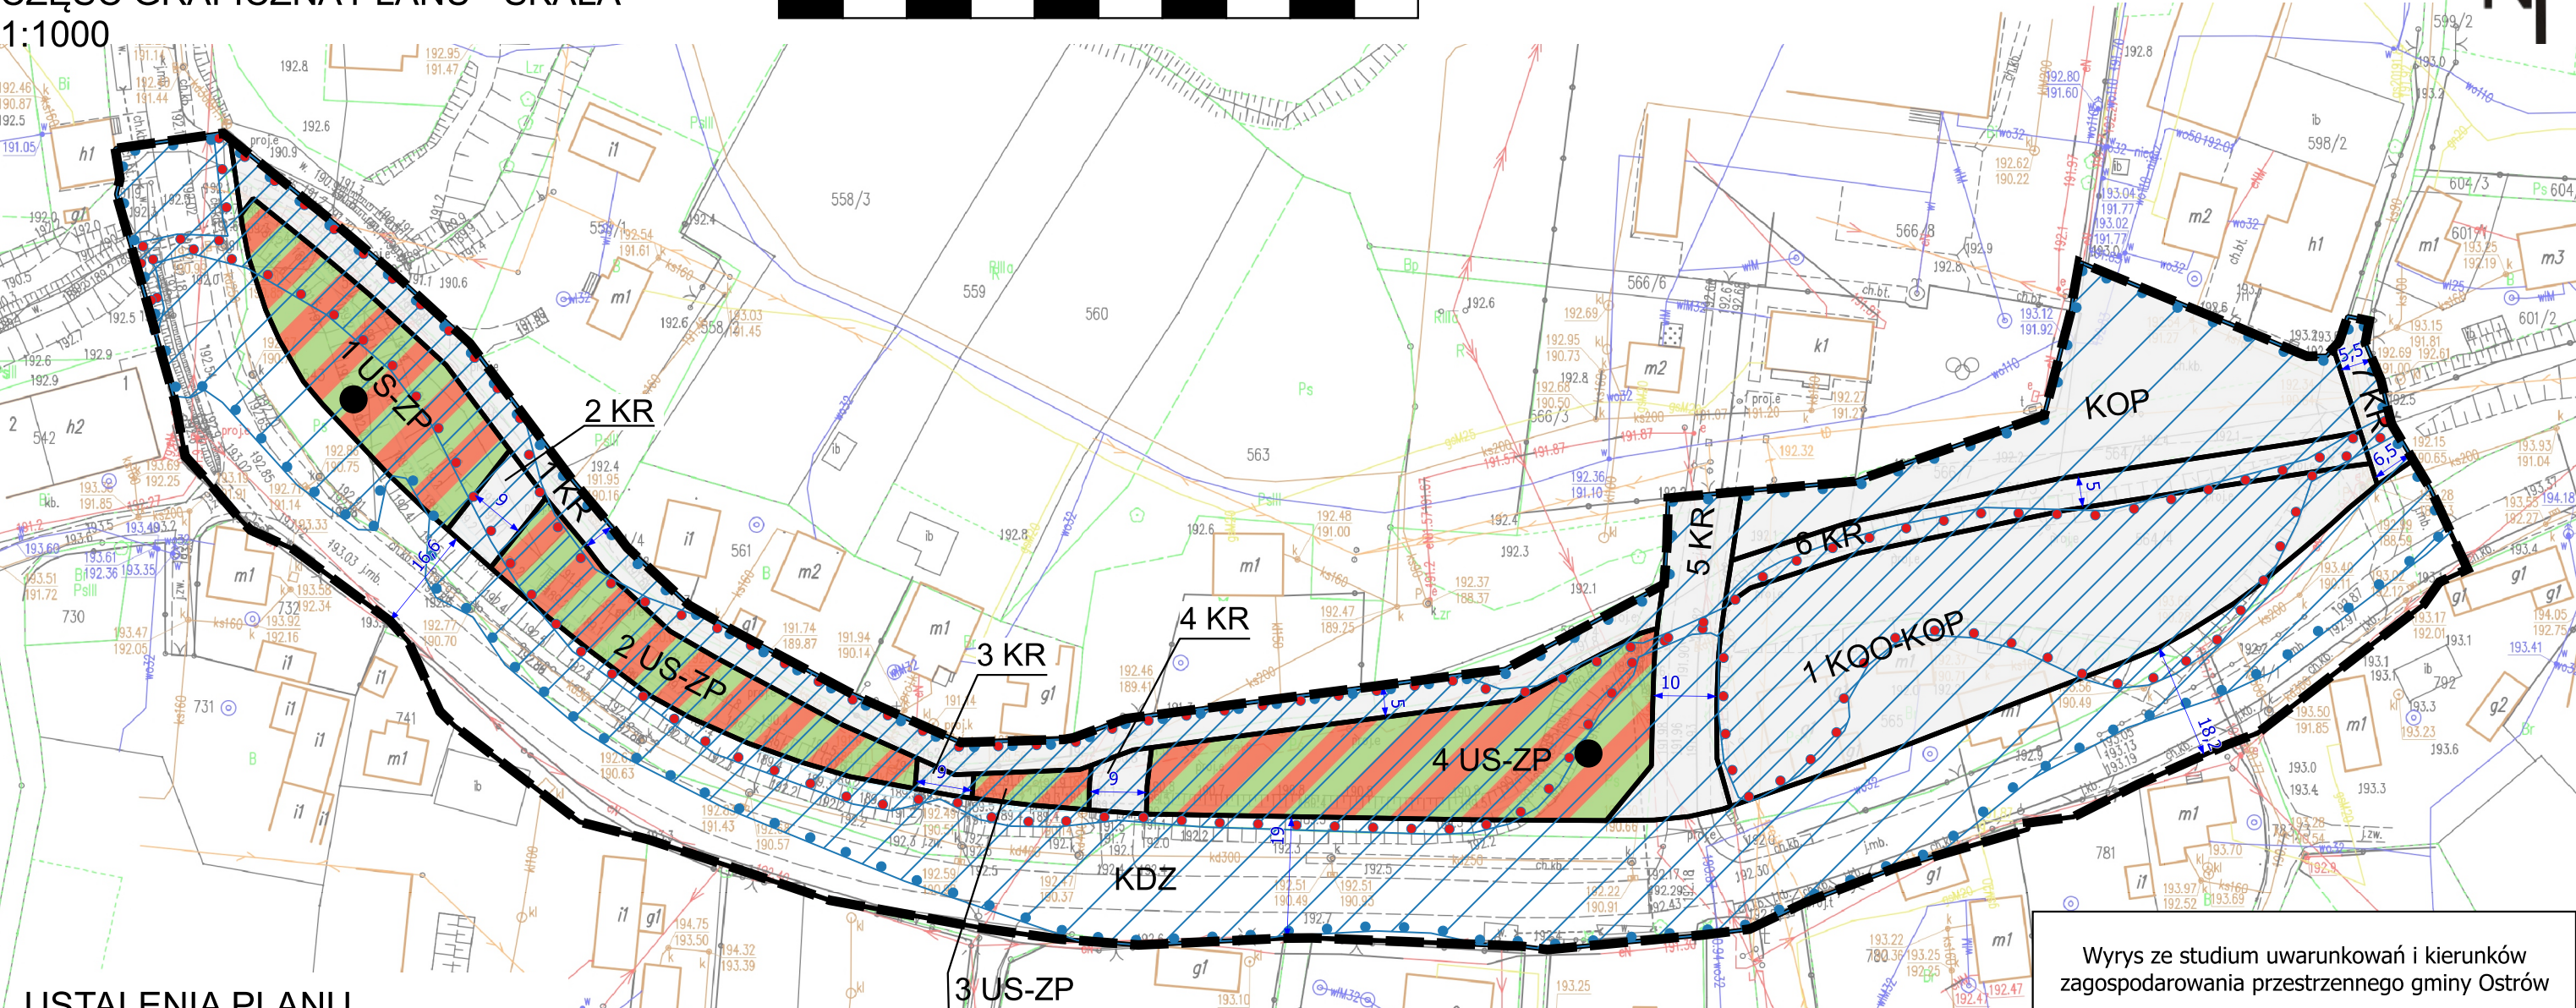

USTALENIA PLANU

- GRANICA OBSZARU OBJĘTEGO PLANEM
- LINIE ROZGRANICZAJĄCE TERENY O RÓŻNYM PRZEZNACZENIU LUB RÓŻNYCH ZASADACH ZAGOSPODAROWANIA
- US-ZP TERENY USŁUG SPORTU I REKREACJI LUB ZIELENI URZĄDZONEJ
- KDZ TEREN DROGI ZBIORCZEJ
- KR TERENY KOMUNIKACJI DROGOWEJ WEWNĘTRZNEJ
- KOO-KOP TEREN OBSŁUGI PODRÓŻNYCH LUB PARKINGU

- KOP TEREN PARKINGU
- OBSZAR SZCZEGÓLNEGO ZAGROŻENIA POWODZIĄ, NA KTÓRYM PRAWDOPODOBIENSTWO POWODZI JEST ŚREDNIE I WYNOŚI 1 %
- OBSZAR SZCZEGÓLNEGO ZAGROŻENIA POWODZIĄ, NA KTÓRYM PRAWDOPODOBIENSTWO POWODZI JEST WYSOKIE I WYNOŚI 10 %
- AKCENTY PRZESTRZENNE

OZNACZENIA INFORMACYJNE

10 WYMIAROWANIE Z WARTOŚCIĄ W METRACH



- Um OBSZARY KONCENTRACJI USŁUG PUBLICZNYCH
- Mu OBSZARY ZABUDOWY MIESZKANOWEJ (JEDNORODZINNEJ, ZAGRODOWEJ I USŁUGOWEJ)
- DROGI POWIATOWE

PODKŁAD MAPOWY DO PLANU STANOWI KOPIĘ MAPY ZASADNICZEJ W POSTACI WEKTOROWEJ POBRANEJ Z ZASOBÓW POWIATOWEGO OŚRODKA DOKUMENTACJI GEODEZYJNEJ I KARTOGRAFICZNEJ W ROPCZYCACH
PLAN ZOSTAŁ SPORZĄDZONY W UKŁADZIE WSPÓŁRZĘDNYCH PL-2000