

MIEJSCOWY PLAN ZAGOSPODAROWANIA PRZESTRZENNEGO NR 3/2022  
W MIEJSCOWOŚCI WOLA OCIECKA W GMINIE OSTRÓW

ZAŁĄCZNIK NR 1  
DO UCHWAŁY NR \_\_\_\_  
RADY GMINY W OSTROWIE  
Z DNIA \_\_\_\_

OBSZAR NR 1 - WOLA OCIECKA

CZĘŚĆ GRAFICZNA PLANU - SKALA 1:1000

0

10

20

30

40

50


60

70

80

90

100 m

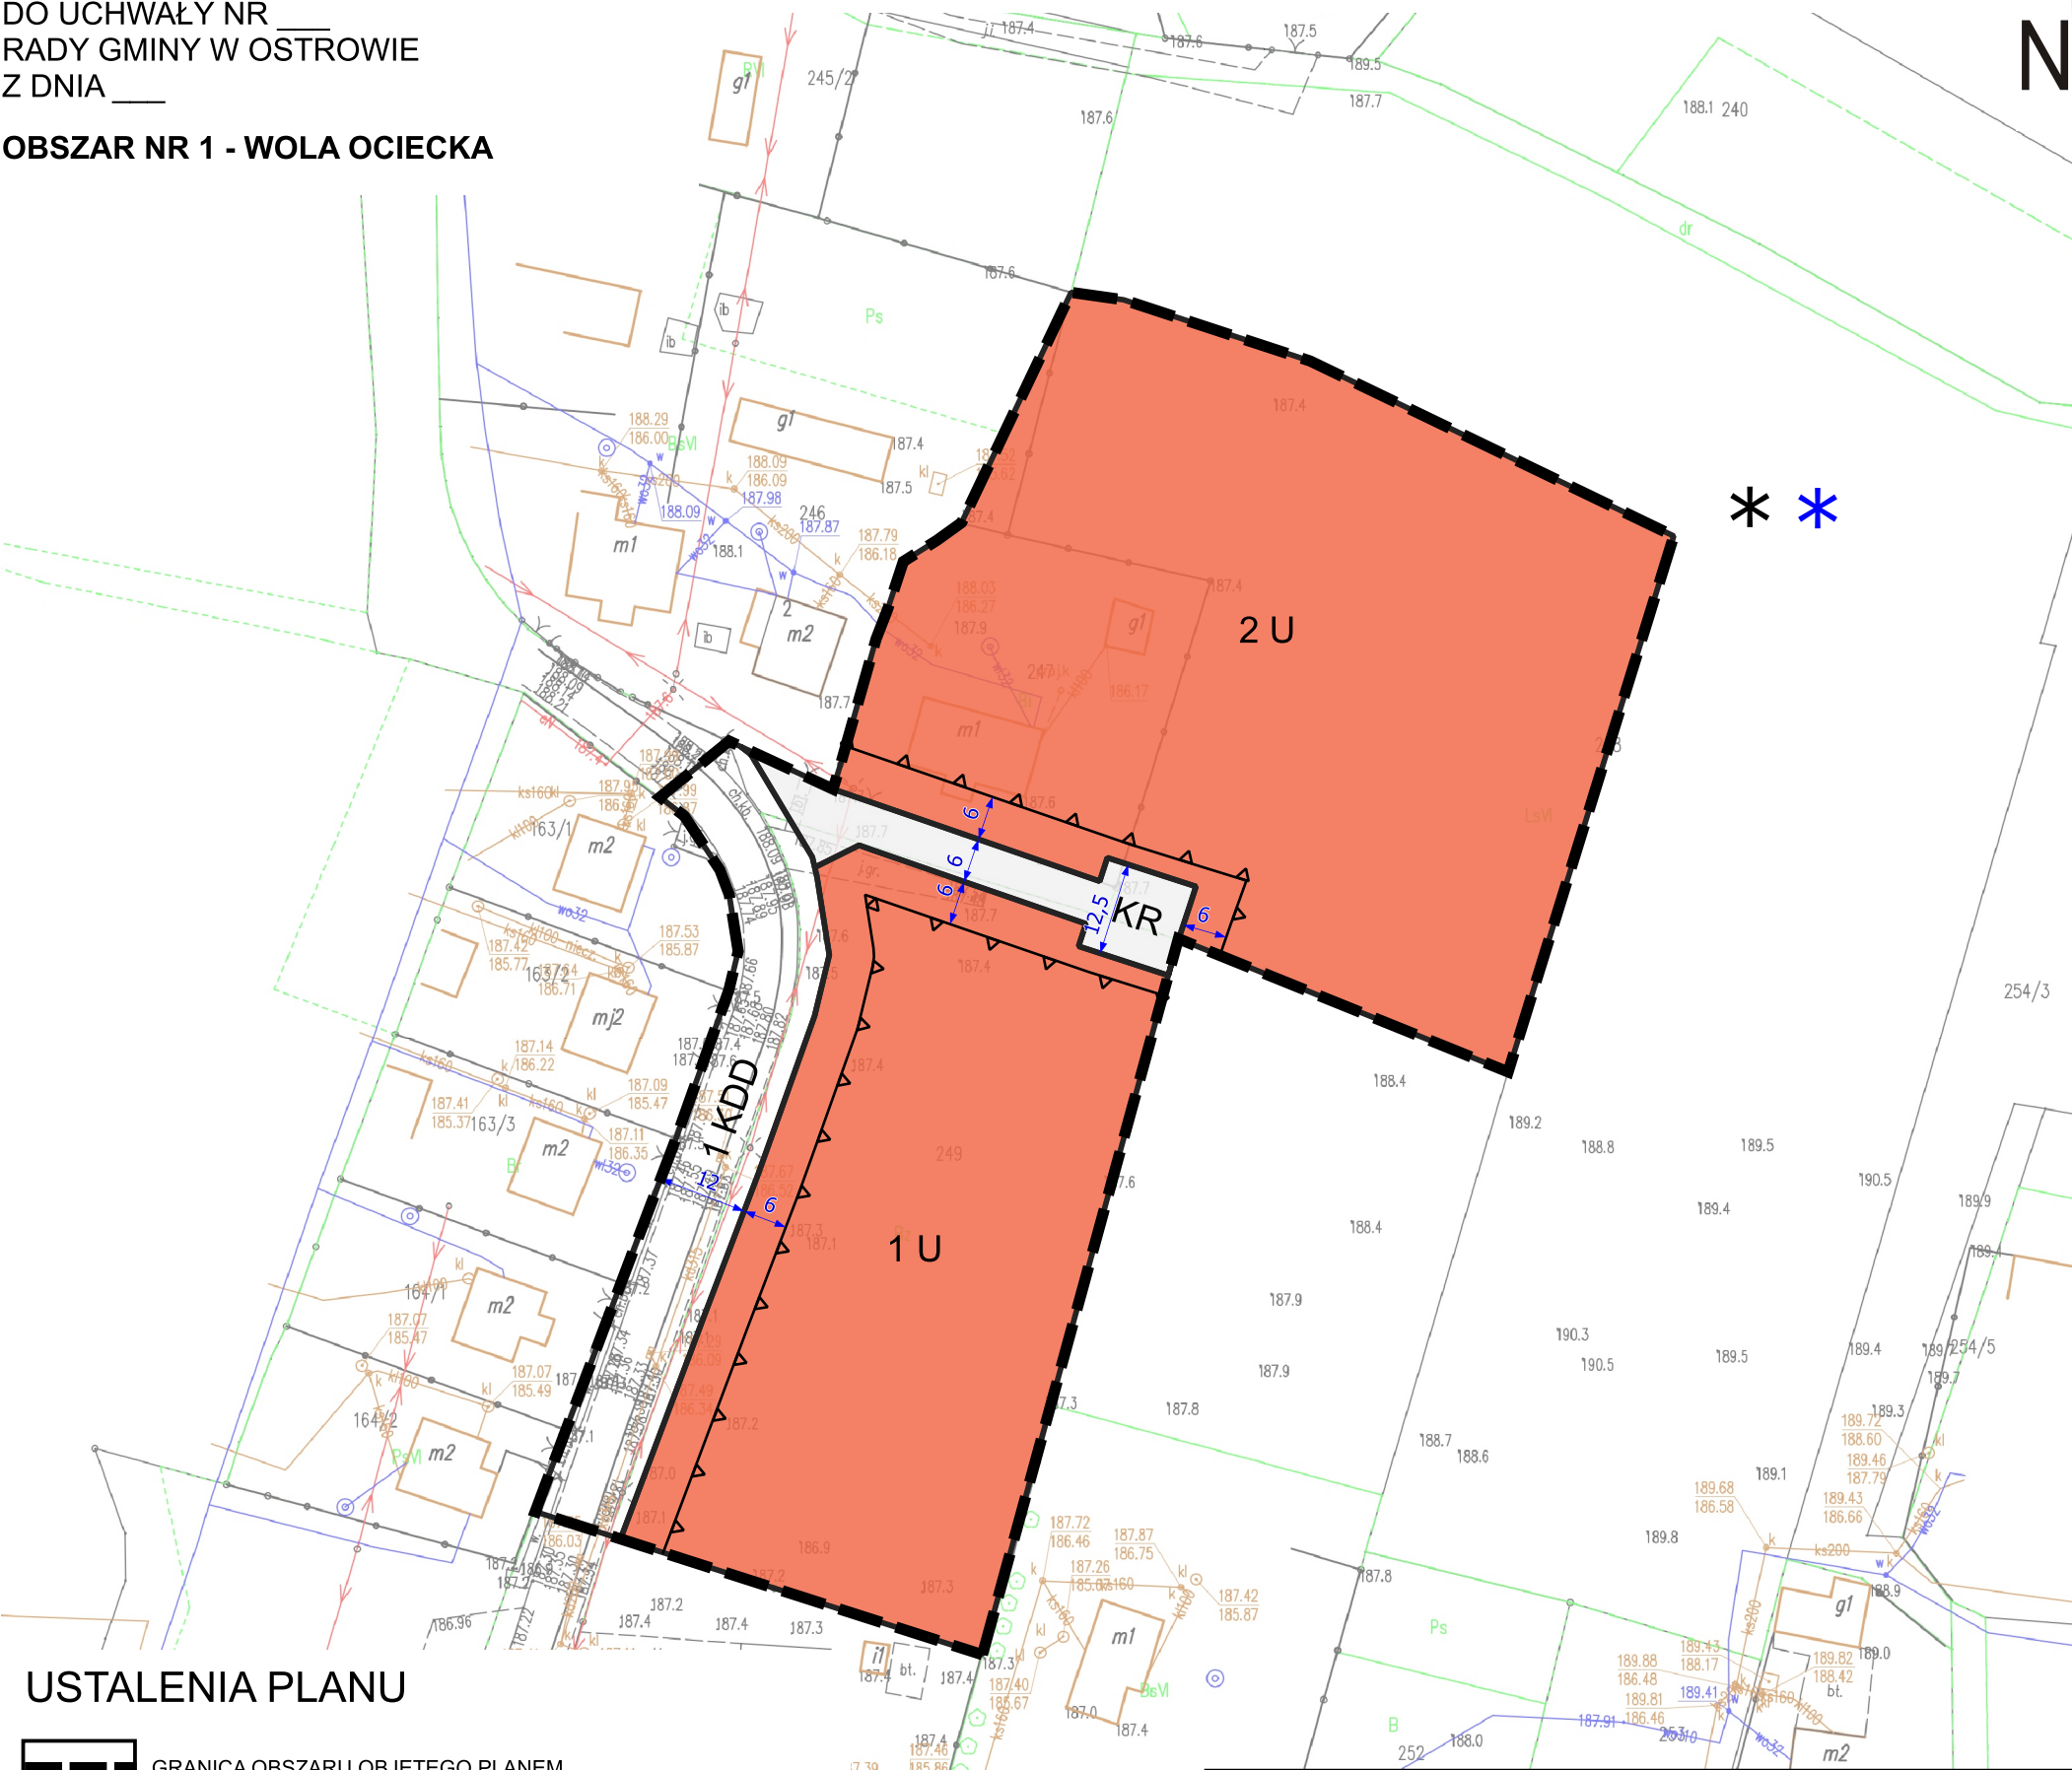

USTALENIA PLANU

- GRANICA OBSZARU OBJĘTEGO PLANEM
- LINIE ROZGRANICZAJĄCE TERENY O RÓŻNYM PRZEZNACZENIU  
LUB RÓŻNYCH ZASADACH ZAGOSPODAROWANIA
- U

TERENY USŁUG
- KDD

TEREN DROGI DOJAZDOWEJ
- KR

TEREN KOMUNIKACJI DROGOWEJ WEWNĘTRZNEJ
- NIEPRZEKRACZALNA LINIA ZABUDOWY

OZNACZENIA INFORMACYJNE

- 10

WYMIAROWANIE Z WARTOŚCIĄ W METRACH
- \*

CAŁY OBSZAR NR 1 ZNAJDUJE SIĘ W GRANICACH MIELECKO-KOLBUSZOWSKO-GŁOGOWSKIEGO OBSZARU CHRONIONEGO KRAJOBRAZU
- \*

OBSZAR OBJĘTY PLANEM ZNAJDUJE SIĘ W GRANICACH  
GŁÓWNEGO ZBIORNIKA WÓD PODZIEMNYCH NR 425

