


MIEJSCOWY PLAN ZAGOSPODAROWANIA PRZESTRZENNEGO NR 4/2022 W MIEJSCOWOŚCIACH BLIZNA, OSTRÓW I ZDŻARY W GMINIE OSTRÓW – CZĘŚĆ I

ZAŁĄCZNIK NR 1
DO UCHWAŁY NR ____
RADY GMINY W OSTROWIE
Z DNIA ____
OBSZAR NR 2 - OSTRÓW

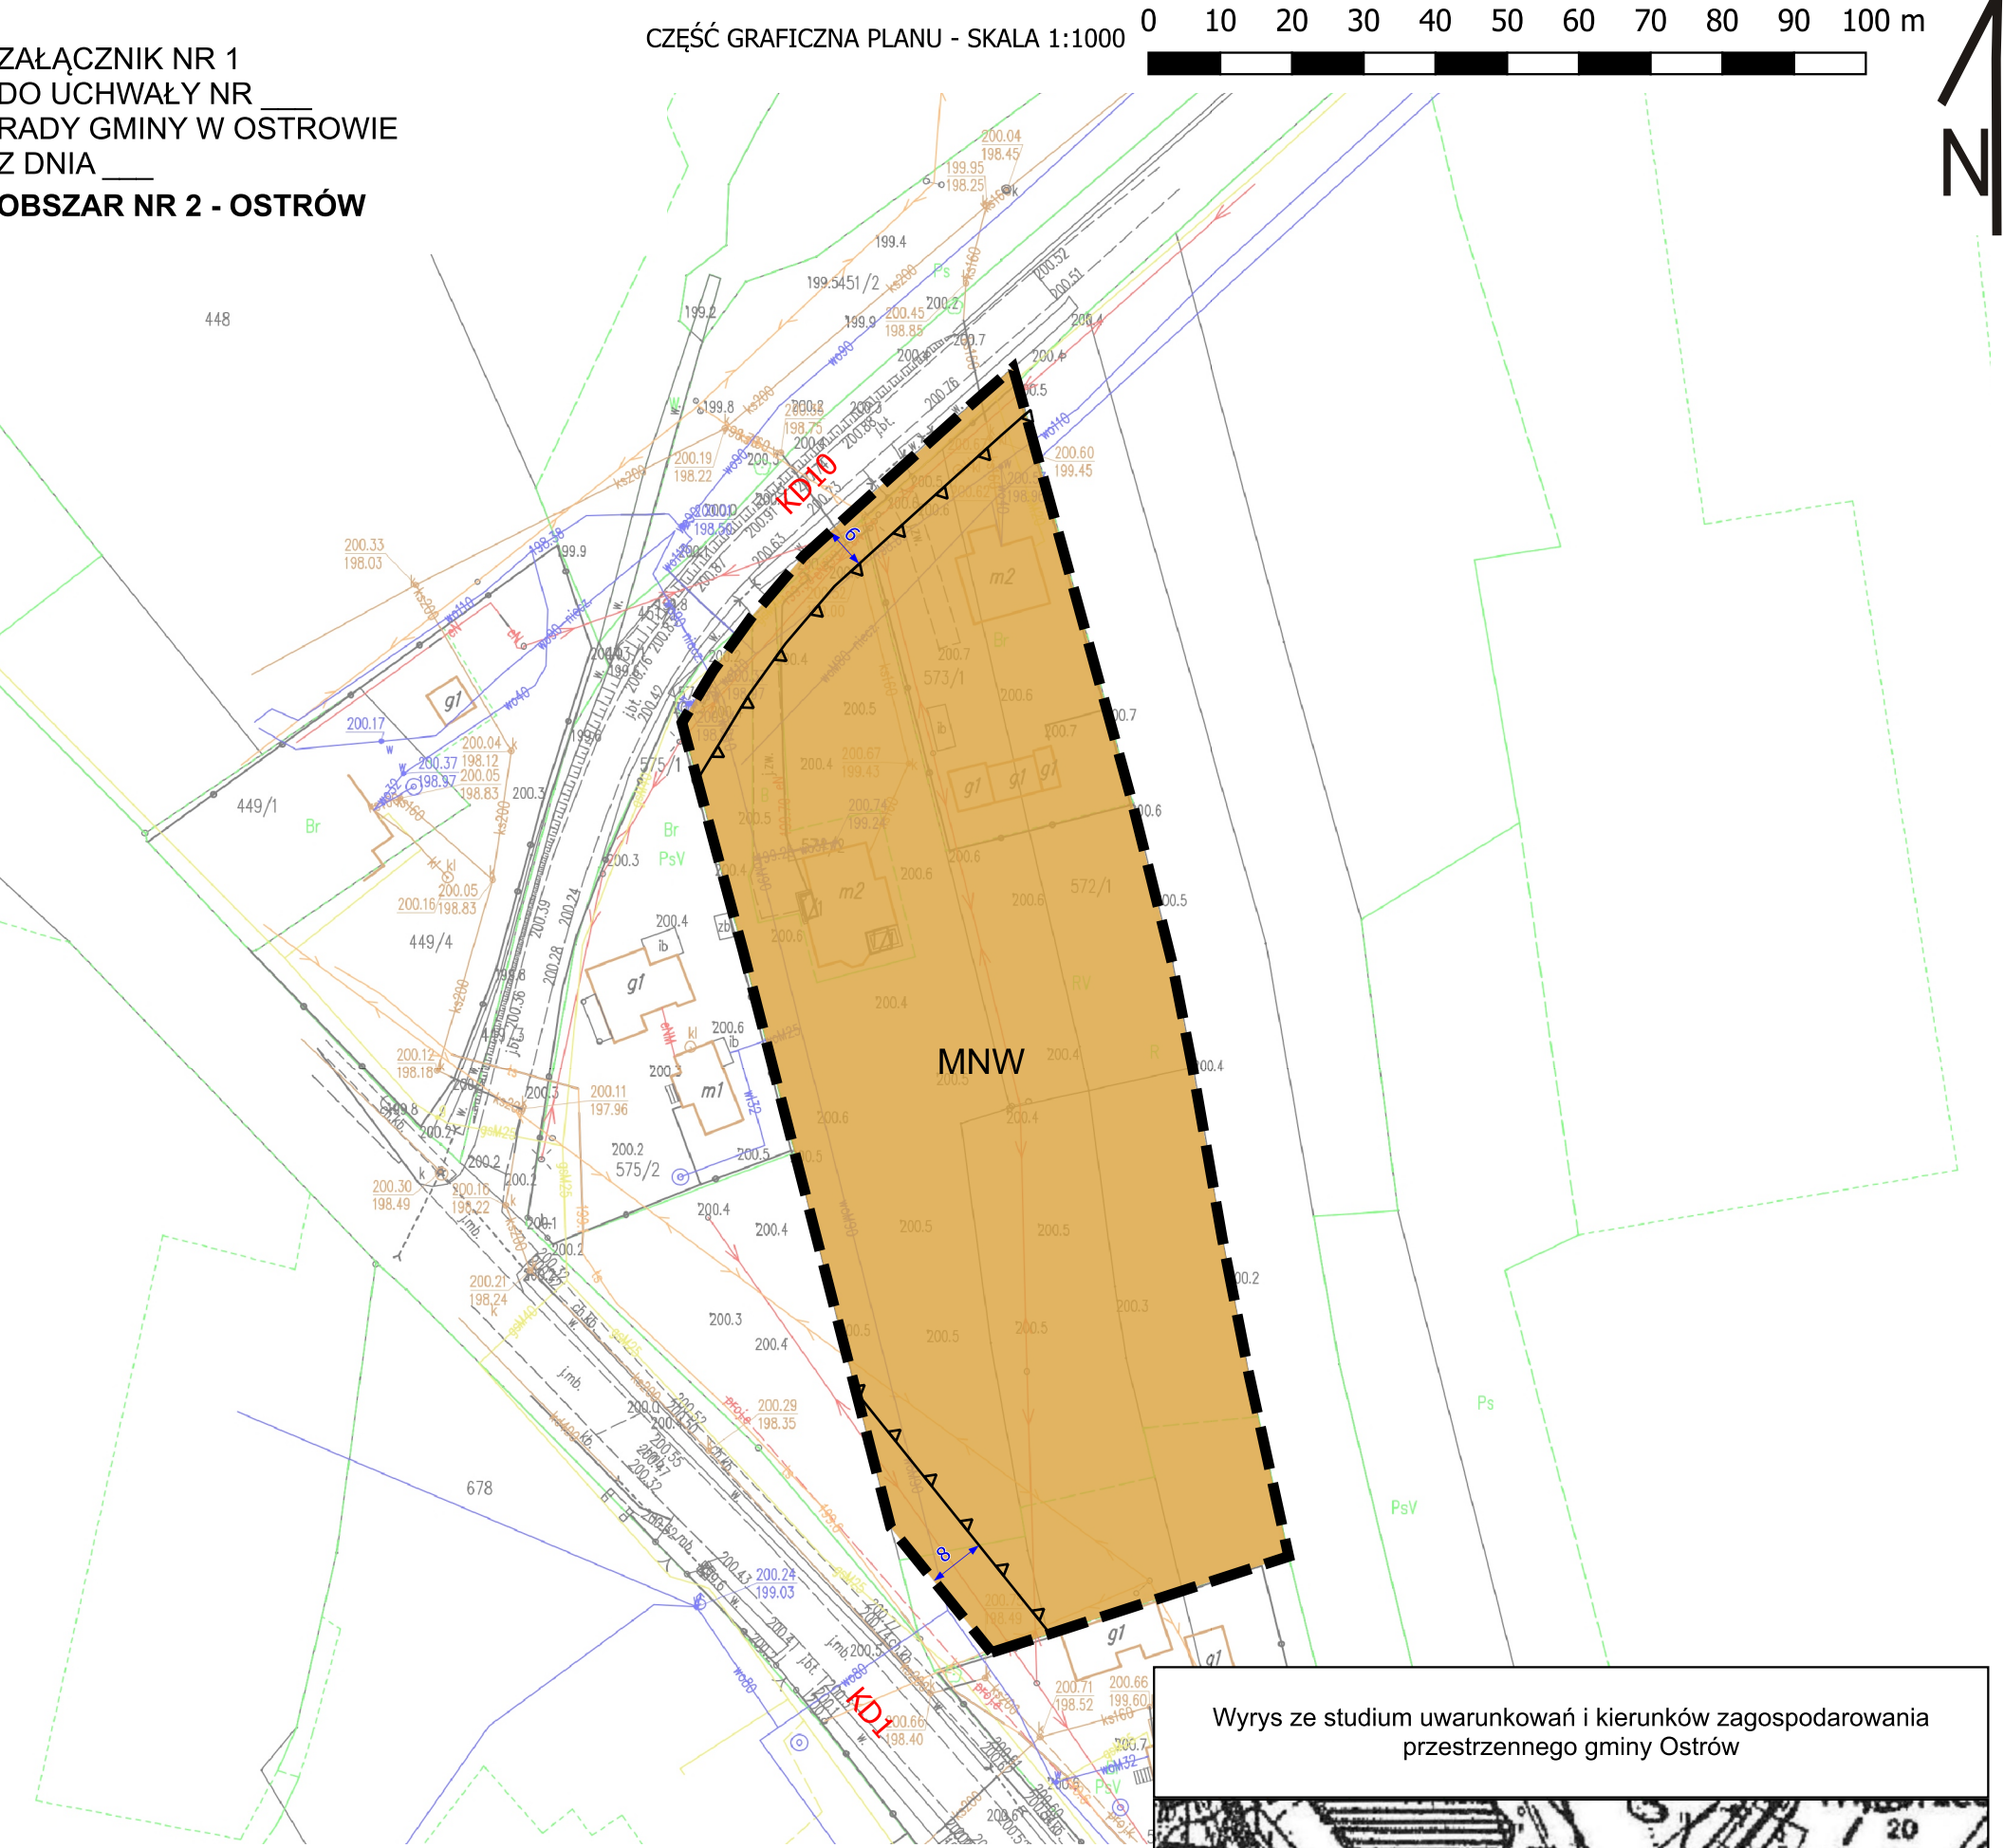

USTALENIA PLANU

- GRANICA OBSZARU OBJĘTEGO PLANEM
- MNW TEREN ZABUDOWY MIESZKANIOWEJ JEDNORODZINNEJ WOLNOSTOJĄCEJ
- NIEPRZEKRACZALNA LINIA ZABUDOWY

OZNACZENIA INFORMACYJNE

- 10 WYMIAROWANIE Z WARTOŚCIĄ W METRACH
- KD1 DROGI PRZEBIEGAJĄCE POZA GRANICAMI PLANU
- KD10 DROGI PRZEBIEGAJĄCE POZA GRANICAMI PLANU

