


MIEJSCOWY PLAN ZAGOSPODAROWANIA PRZESTRZENNEGO NR 5/2022
W MIEJSCOWOŚCIACH KAMIONKA, ZDŻARY I OSTRÓW W GMINIE OSTRÓW – CZĘŚĆ I

ZAŁĄCZNIK NR 1
DO UCHWAŁY NR _____
RADY GMINY W OSTROWIE
Z DNIA _____

OBSZAR NR 1 - KAMIONKA

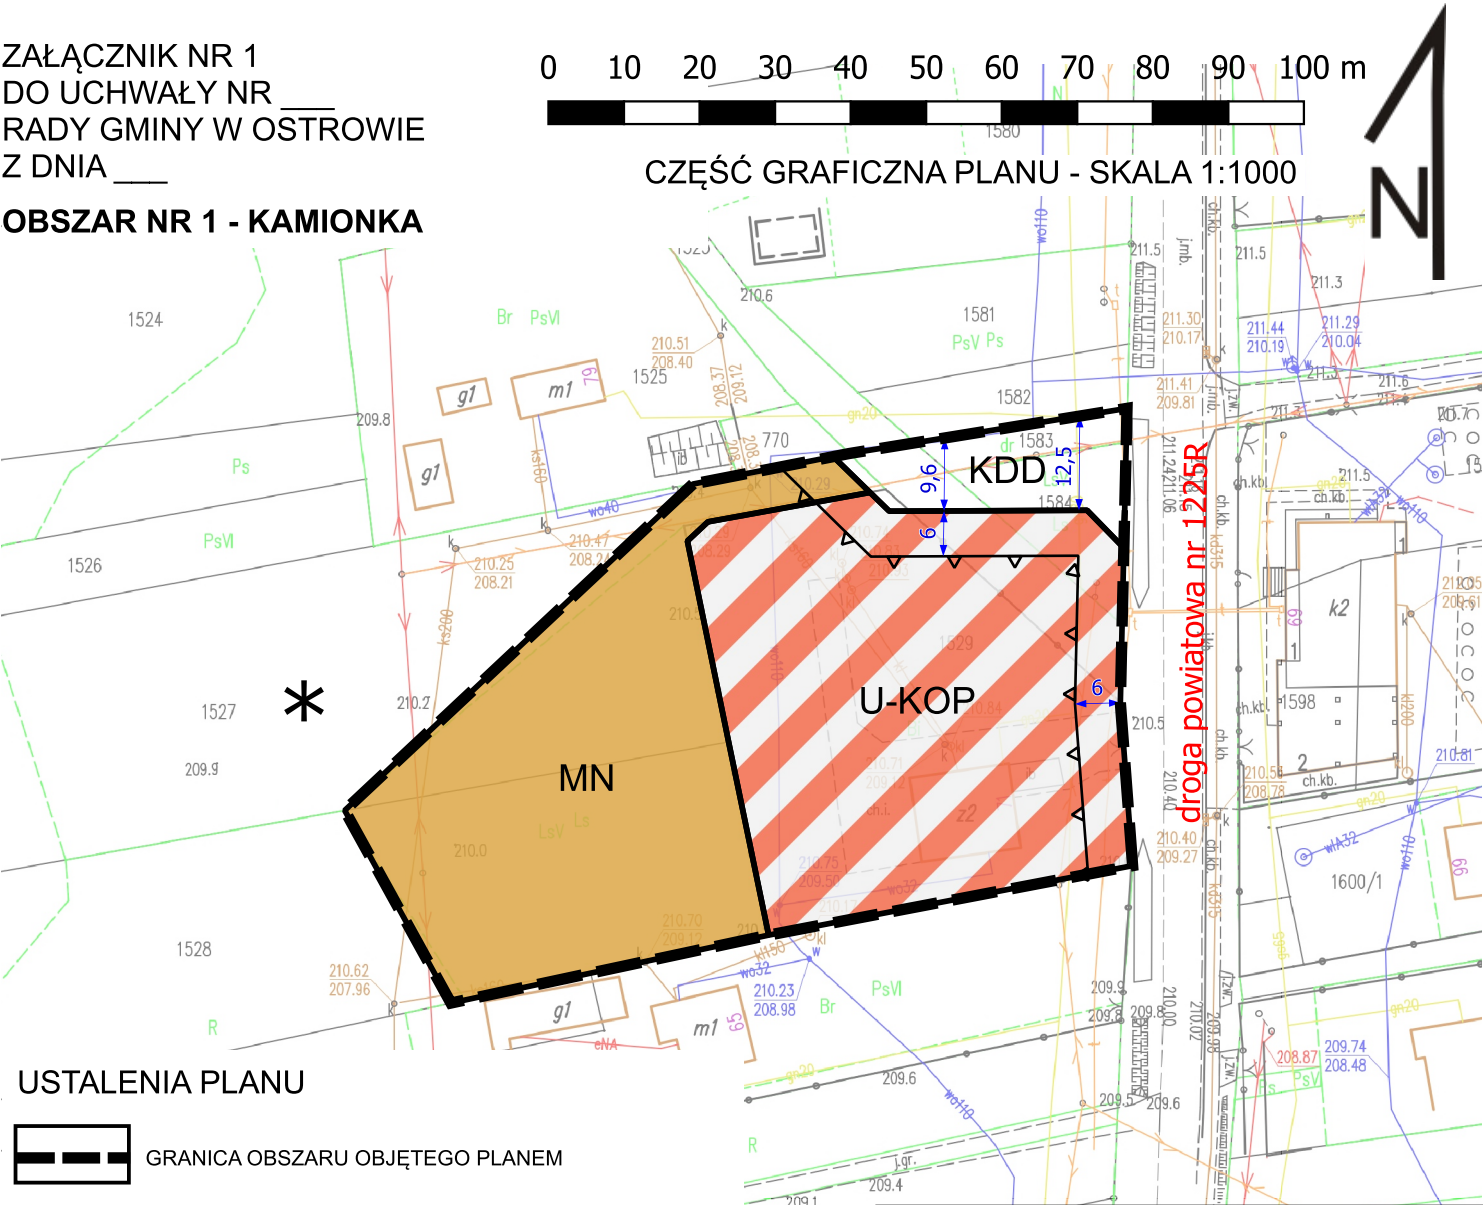

USTALENIA PLANU

- GRANICA OBSZARU OBJĘTEGO PLANEM
- LINIE ROZGRANICZAJĄCE TERENY O RÓŻNYM PRZEZNACZENIU LUB RÓŻNYCH ZASADACH ZAGOSPODAROWANIA
- MN TEREN ZABUDOWY MIESZKANIOWEJ JEDNORODZINNEJ
- U-KOP TEREN USŁUG LUB PARKINGU
- KDD TEREN DROGI DOJAZDOWEJ

NIEPRZEKRACZALNA LINIA ZABUDOWY

OZNACZENIA INFORMACYJNE

10 WYMIAROWANIE Z WARTOŚCIĄ W METRACH

droga powiatowa nr 1225R DROGA PRZEBIEGAJĄCA POZA GRANICAMI PLANU

CAŁY OBSZAR OBJĘTY PLANEM ZNAJDUJE SIĘ W GRANICACH MIELECKO-KOLBUSZOWSKO-GŁOGOWSKIEGO OBSZARU CHRONIONEGO KRAJOBRAZU



- Um OBSZARY KONCENTRACJI USŁUG PUBLICZNYCH
- Z ZIELEŃ NADRZECZNA / W TYM TERENY ZALEWOWE
- DROGI POWIATOWE
- DROGI GMINNE
- MIELECKO - KOLBUSZOWSKO - GŁOGOWSKI OBSZAR CHRONIONEGO KRAJOBRAZU